


COMMERCE B1 0.1


Etage
Verdieping
0

Surf. brute app
Bruto opp. app.
151,5 m²

SITUATION

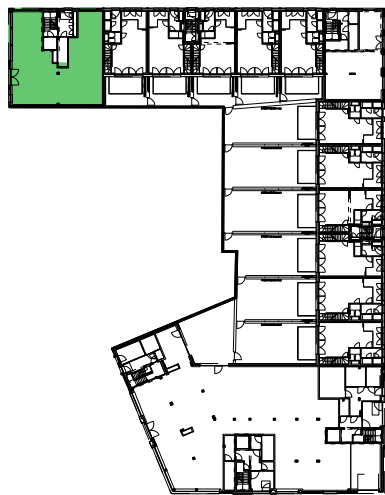


Rue L. De Hem

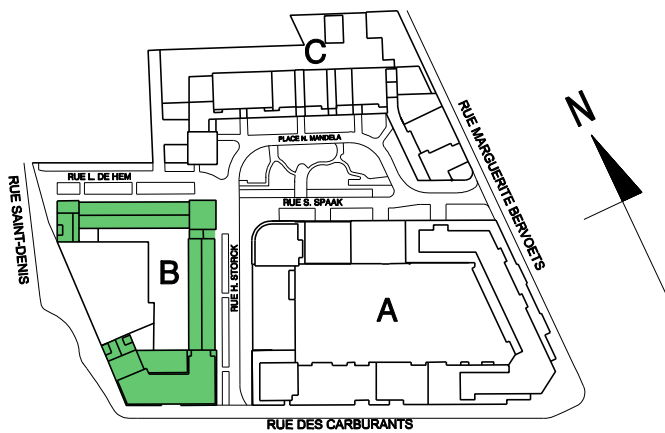

RUE L. DE HEM

RUE SAINT-DENIS

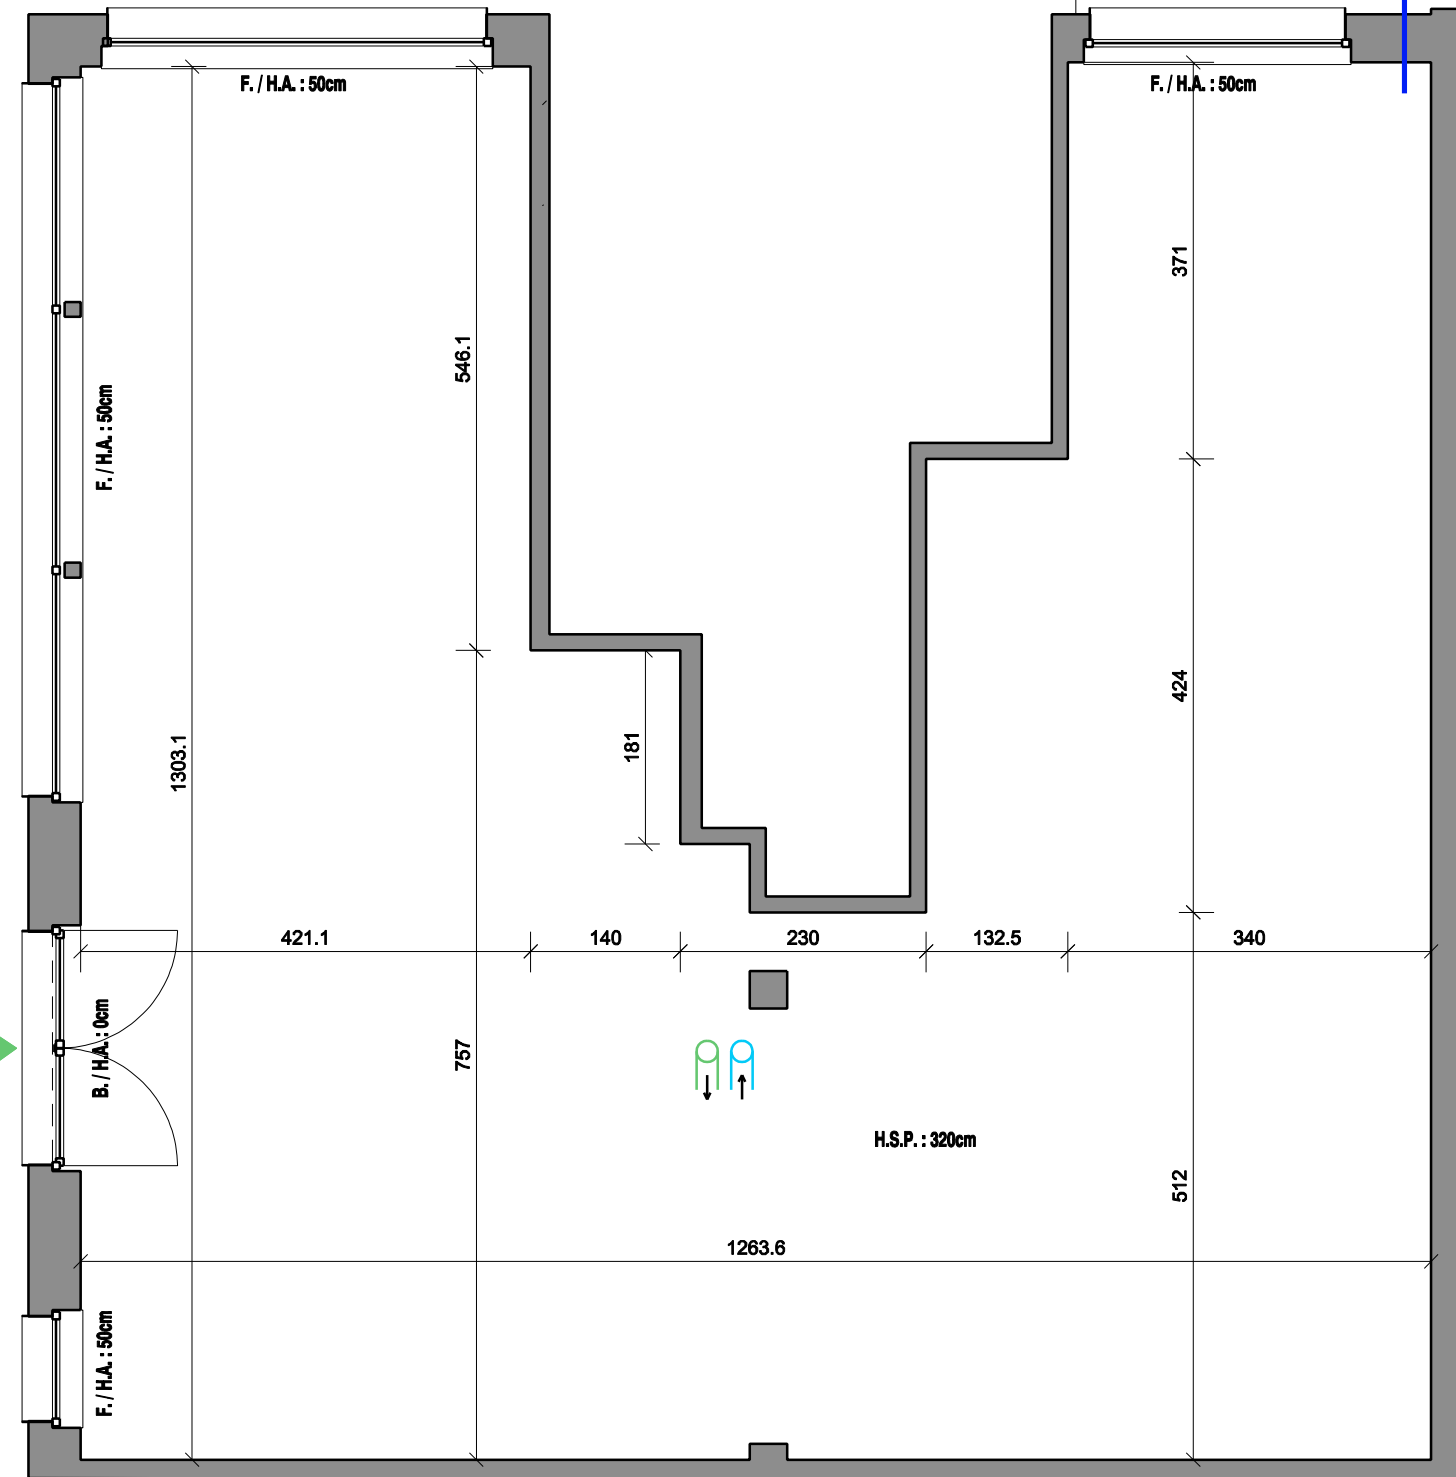

LEGENDE

Arrivée Eau froide / Koude water	—
Ventilation - air neuf / Verse lucht	←
Ventilation - air vicié / Extractie	→
Hauteur sous-plafond / Vrij hoogte	H.S.P.
Hauteur allège / Vensterhoogte	H.A.
Châssis fixe / Fixe ramen	F.
Châssis battant / zwaaiende ramen	B.

Deje

Pour SYMETRY sprl
Denis DEJEMEPPE
représentant permanent de
2AD architects sprl, gérante

*Des modifications sont susceptibles d'être apportées en fonction des nécessités de réalisations.
Sont transmis à titre indicatif: cotations des locaux; divisions châssis; faux plafonds; plan de cuisine.
Le mobilier, y.c. rangements, est dessiné à titre d'illustration*

*Wijzigingen ten gevolge van uitvoeringseisen zijn mogelijk.
Zijn louter informatief: afmetingen lokalen; raamverdeling; verlaagde plafonds; plan keukens.
De bemeubeling en kasten zijn getekend als mogelijke inrichting.*