

COMMERCE C6 1.3

Etage
Verdieping
1

Surf. brute app.
Bruto opp. app.

146,7 m²


Surf brute ter.
Bruto opp. ter.

6,4 m²

SITUATION




Rue Bervoets

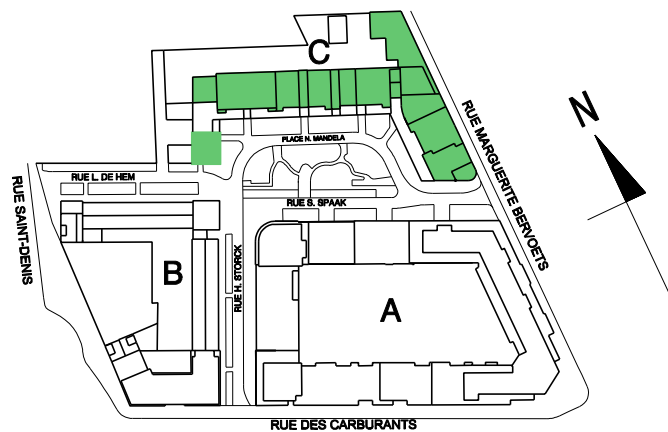


De

Pour SYMETRY sprl
Denis DEJEMPE
représentant permanent de
2AD architects sprl, gérante

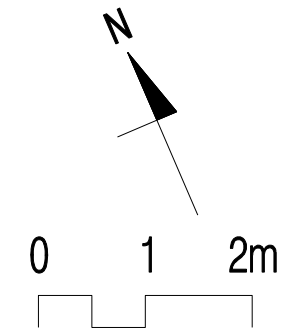

LEGENDE	
Arrivée Eau froide / Koude water	—
Ventilation - air neuf / Verse lucht	↻
Ventilation - air vicié / Extractie	↻
Hauteur sous-plafond / Vrij hoogte	H.S.P
Hauteur allège / Vensterhoogte	H.A.
Châssis fixe / Fixe ramen	F.
Châssis battant / zwaaiende ramen	B.
Châssis oscillo-battant / draaikip ramen	O.B.

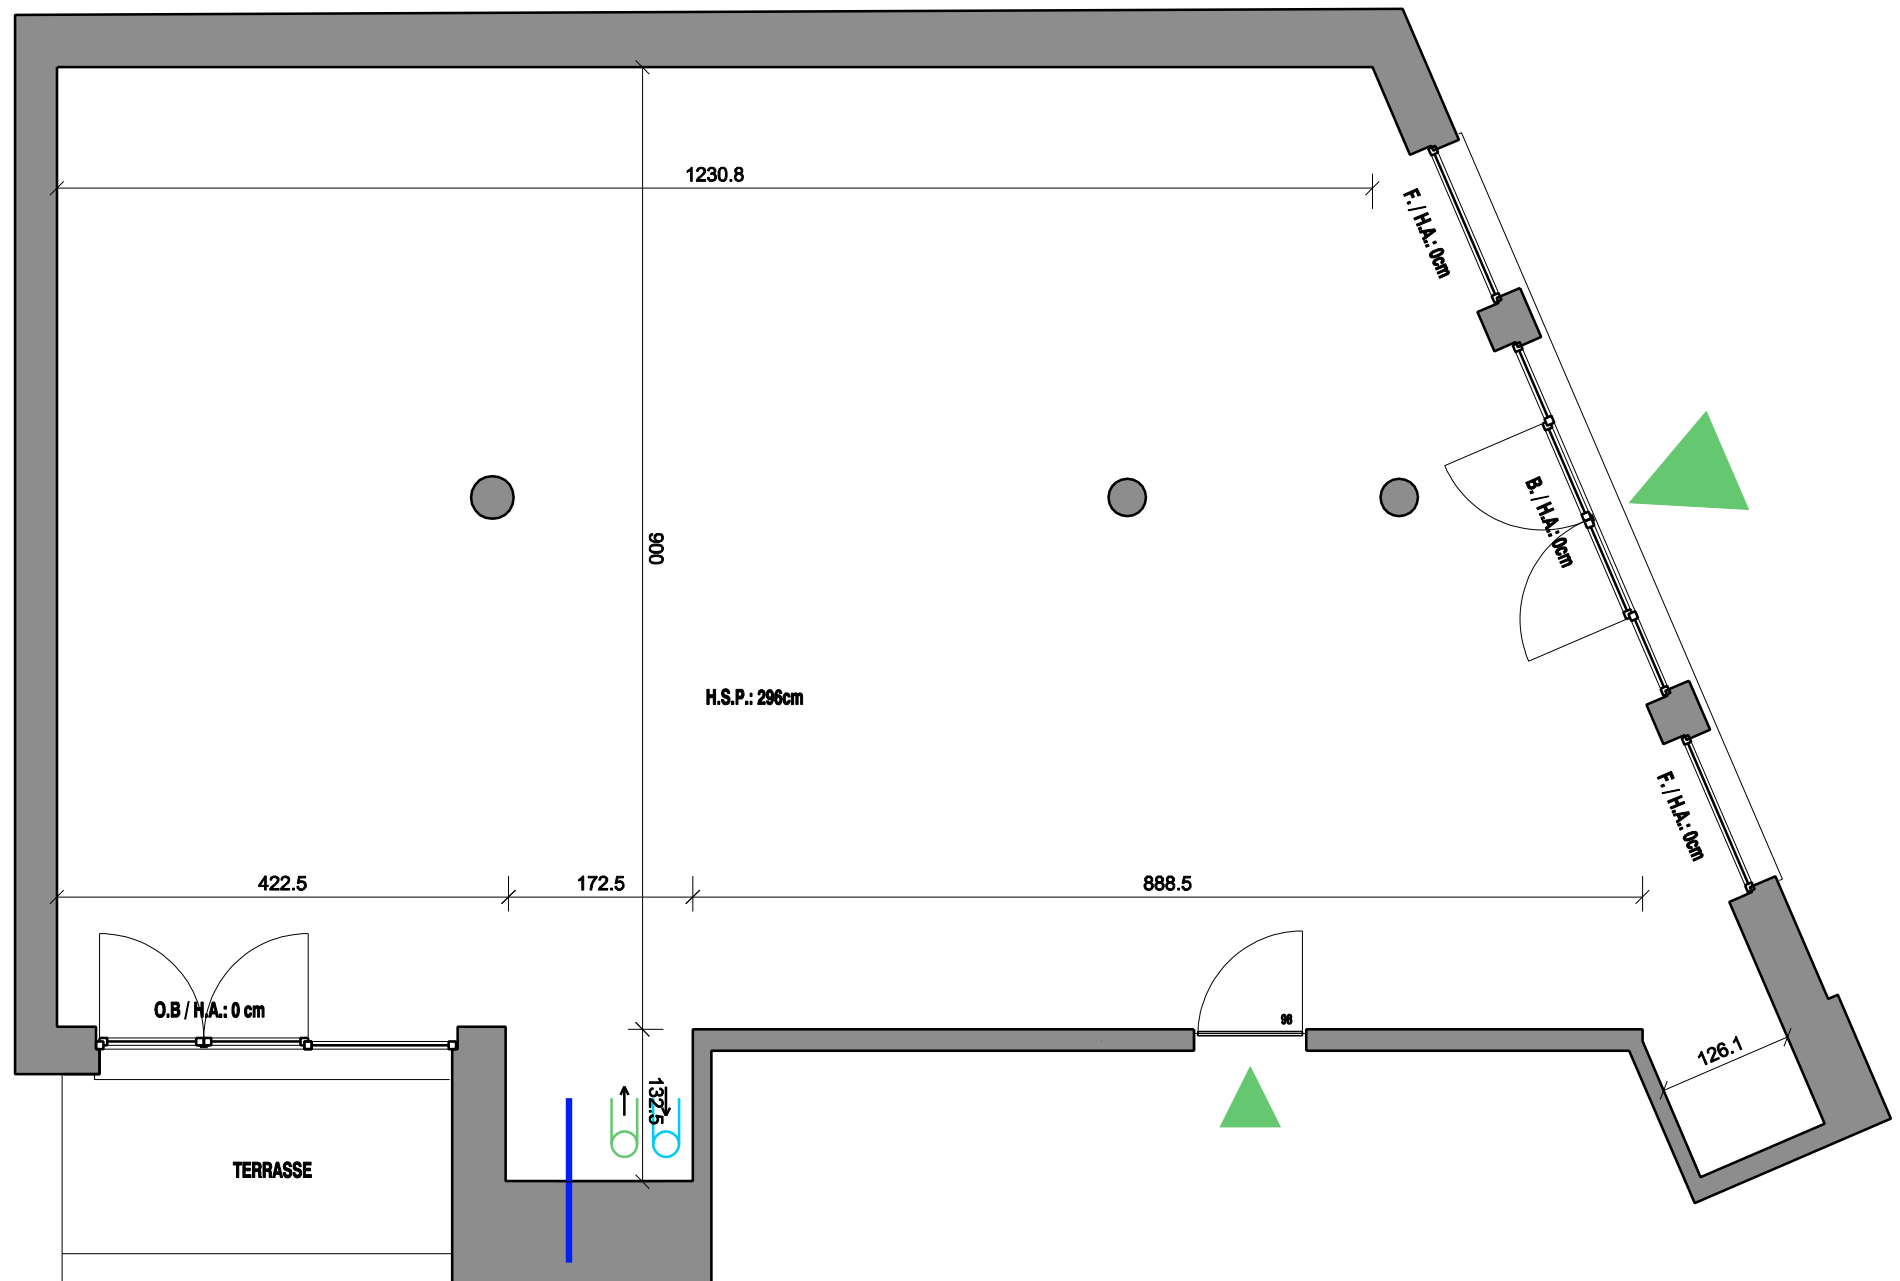

*Des modifications sont susceptibles d'être apportées en fonction des nécessités de réalisations.
Sont transmis à titre indicatif: cotations des locaux; divisions châssis; faux plafonds; plan de cuisine.
Le mobilier, y.c. rangements, est dessiné à titre d'illustration*

*Wijzigingen ten gevolge van uitvoeringsaspecten zijn mogelijk.
Zijn louter informatief: afmetingen lokalen; raamverdeling; verlaagde plafonds; plan keukens.
De meubel en kasten zijn getekend als mogelijke inrichting.*