




BUREAU C6 2.3

Etage
Verdieping
2


Surf. brute app.
Bruto opp. app.
148 m²

Surf brute ter.
Bruto opp. ter.
5,9 m²


SITUATION

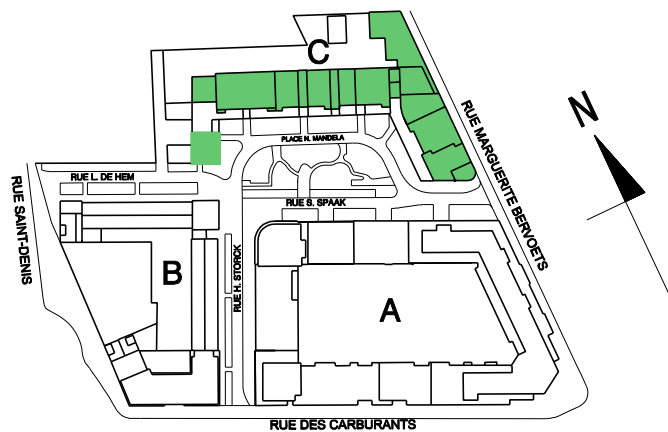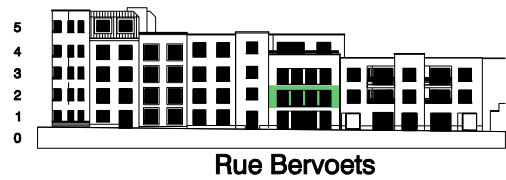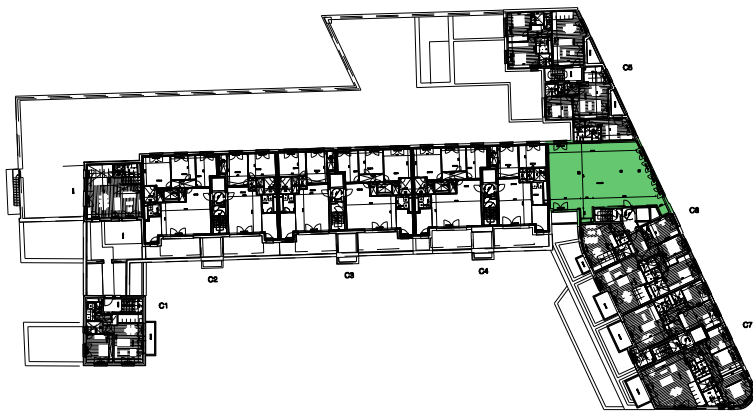

Dei
Pour SYMETRY sprl
Denis DEJEMEPPE
représentant permanent de
2AD architects sprl, gérante

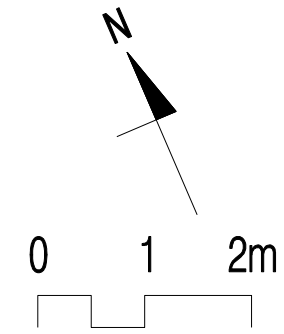

LEGENDE	
Arrivée Eau froide / Koude water	—
Ventilation - air neuf / Verse lucht	↻
Ventilation - air vicié / Extractie	→
Hauteur sous-plafond / Vrij hoogte	H.S.P
Hauteur allège / Vensterhoogte	H.A.
Châssis fixe / Fixe ramen	F.
Châssis battant / zwaaiende ramen	B.
Châssis oscillo-battant / draaikip ramen	O. B.

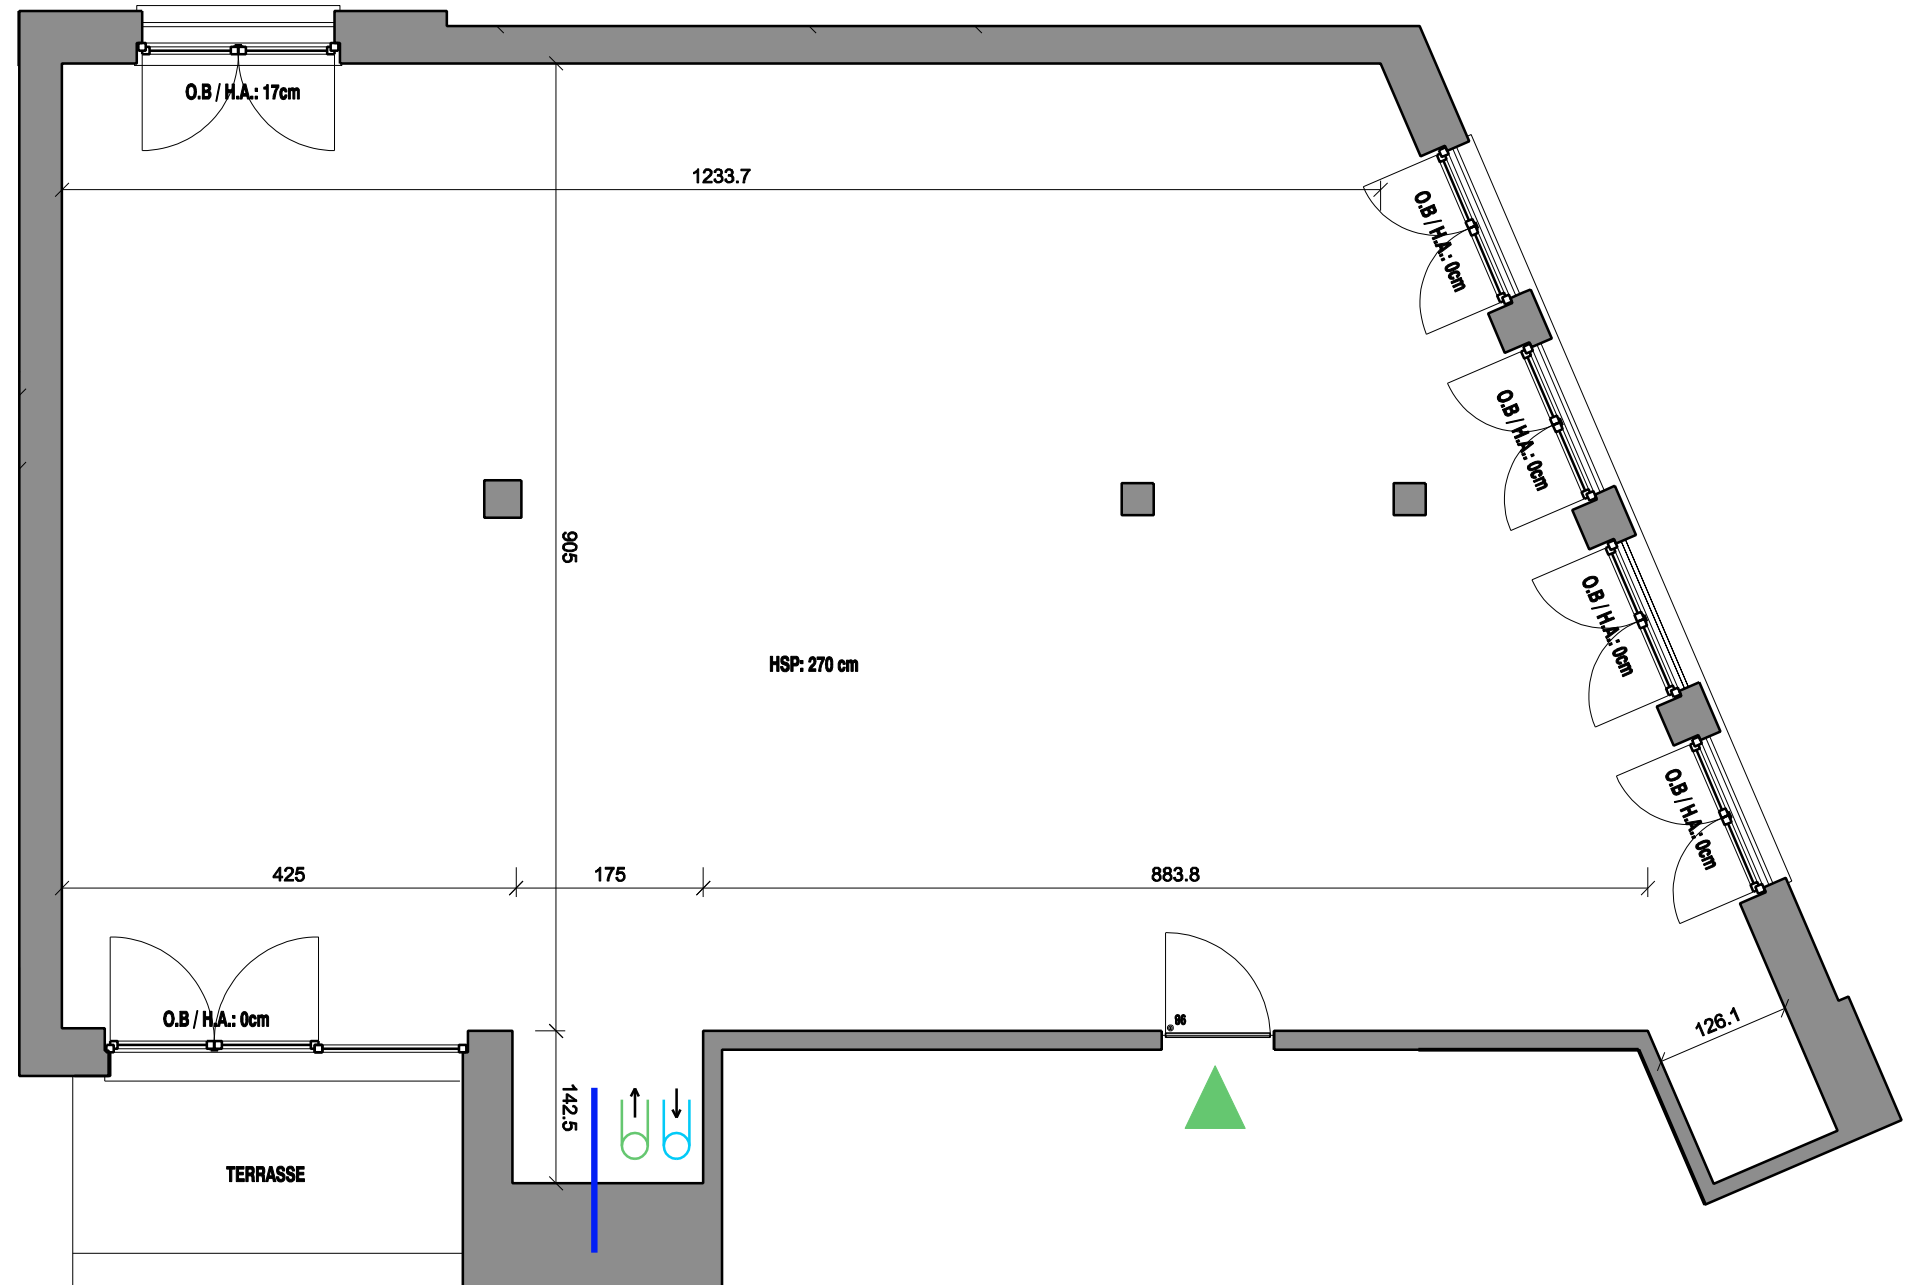

*Des modifications sont susceptibles d'être apportées en fonction des nécessités de réalisations.
Sont transmis à titre indicatif: cotations des locaux; divisions châssis; faux plafonds; plan de cuisine.
Le mobilier, y.c. rangements, est dessiné à titre d'illustration*

*Wijzigingen ten gevolge van uitvoeringsisen zijn mogelijk.
Zijn louter informatief: afmetingen lokalen; raamverdeling; verlaagde plafonds; plan keukens.
De meubelbeling en kasten zijn getekend als mogelijke inrichting.*